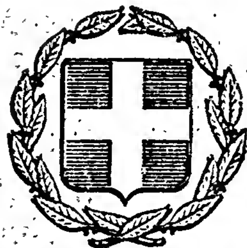


ΕΦΗΜΕΡΙΣ ΤΗΣ ΚΥΒΕΡΝΗΣΕΩΣ
ΤΗΣ ΕΛΛΗΝΙΚΗΣ ΔΗΜΟΚΡΑΤΙΑΣ

ΕΝ ΑΘΗΝΑΙΣ ΤΗ 12 ΜΑΪΟΥ 1979 | ΤΕΥΧΟΣ ΤΕΤΑΡΤΟΝ | ΑΡΙΘΜΟΣ ΦΥΛΛΟΥ 264

ΠΕΡΙΕΧΟΜΕΝΑ

ΑΠΑΛΛΟΤΡΙΩΣΕΙΣ

ΑΝΑΚΟΙΝΩΣΕΙΣ

ΠΟΛΕΟΔΟΜΙΑ

ΑΠΟΦΑΣΕΙΣ

ΑΝΑΚΟΙΝΩΣΕΙΣ

ΑΠΑΛΛΟΤΡΙΩΣΕΙΣ

ΑΝΑΚΟΙΝΩΣΕΙΣ

(1)

Περὶ εἰδοποιήσεως τῆς γενομένης παρακαταθέσεως ἀποζημιώσεως λόγῳ ἀναγκαστικῆς ἀπαλλοτριώσεως ὑπὲρ τοῦ Σχολικοῦ Ταμείου τοῦ 4ου Δημοτικοῦ Σχολείου Δραπετσῶνος Πειραιῶς καὶ δαπάναις τοῦ Ὀργανισμοῦ Σχολικῶν Κτιρίων γηπέδου κειμένου ἐν Δραπετσῶνι Πειραιῶς.

ΟΡΓΑΝΙΣΜΟΣ ΣΧΟΛΙΚΩΝ ΚΤΙΡΙΩΝ

Τὸ ἐν Ἀθήναις καὶ ἐπὶ τῆς ὁδοῦ Φαλήρου 30 ἑδρεῦον Νομικὸν Πρόσωπον Δημοσίου Δικαίου ὑπὸ τὴν ἐπωνυμίαν «ΟΡΓΑΝΙΣΜΟΣ ΣΧΟΛΙΚΩΝ ΚΤΙΡΙΩΝ», εἰδοποιεῖ ὅτι, κηρυχθείσης ὑπὲρ τοῦ Σχολικοῦ Ταμείου τοῦ 4ου Δημοτικοῦ Σχολείου Δραπετσῶνος Πειραιῶς καὶ δαπάναις αὐτοῦ (ΟΣΚ), διὰ τῆς δημοσιεύσεως εἰς τὴν Ἐφημερίδα τῆς Κυβερνήσεως (ΦΕΚ τ.Δ' 212/76) τῆς ὑπ' ἀριθ. 5965/4179/10.7.76 κοινῆς ἀποφάσεως τῶν Ὑπουργῶν Οἰκονομικῶν καὶ Ἐθνικῆς Παιδείας καὶ Θρησκευμάτων, τῆς ἀπαλλοτριώσεως ἐκτάσεως ἐκ μέτρων τετραγωνικῶν 5.610 κειμένης ἐν Δραπετσῶνι Πειραιῶς καὶ μεταξὺ τῶν ὁδῶν Ἀναπαύσεως Καλικαιρινοῦ Μάρκου Μπότσαρη καὶ Ἁγ. Παντελεήμονος κατέθεσεν εἰς τὸ ἐν Ἀθήναις ἑδρεῦον Ταμεῖον Παρακαταθηκῶν καὶ Δανείων τὴν δυνάμει τῶν ὑπ' ἀριθ. 28/77 καὶ 1297/78 ἀποφάσεων τοῦ Μονομελοῦς Πρωτοδικείου Πειραιῶς καὶ Ἐφετείου Ἀθηνῶν καθορισθεῖσαν ὑπὲρ τῶν φερομένων ὡς δικαιούχων ἀποζημίωσιν, τῆς κατὰ τὰ ἄνω ἀπαλλοτριωθείσης ἐκτάσεως ἐκδοθέντος τοῦ ὑπ' ἀριθ. 534618/2.4.79 γραμματίου ποσοῦ δραχμῶν 3.256.745 συστάσεως παρακαταθήκης τοῦ ἐν λόγῳ Ταμείου.

Ἐν Ἀθήναις τῇ 10 Ἀπριλίου 1979

Ὁ Πρόεδρος—Γενικὸς Διευθυντὴς
ΝΙΚΟΛΑΟΣ ΠΑΓΩΝΗΣ

(2)

Περὶ εἰδοποιήσεως τῆς γενομένης παρακαταθέσεως ἀποζημιώσεως λόγῳ ἀναγκαστικῆς ἀπαλλοτριώσεως ὑπὲρ τοῦ Σχολικοῦ Ταμείου τοῦ 83ου Δημοτικοῦ Σχολείου Ἀθηνῶν καὶ δαπάναις τοῦ Ὀργανισμοῦ Σχολικῶν Κτιρίων γηπέδου κειμένου ἐν Ἀθήναις.

ΟΡΓΑΝΙΣΜΟΣ ΣΧΟΛΙΚΩΝ ΚΤΙΡΙΩΝ

Τὸ ἐν Ἀθήναις καὶ ἐπὶ τῆς ὁδοῦ Φαβιέρου 30 ἑδρεῦον Νομικὸν Πρόσωπον Δημοσίου Δικαίου ὑπὸ τὴν ἐπωνυμίαν ΟΡΓΑΝΙΣΜΟΣ ΣΧΟΛΙΚΩΝ ΚΤΙΡΙΩΝ εἰδοποιεῖ ὅτι, κηρυχθείσης ὑπὲρ τοῦ Σχολικοῦ Ταμείου τοῦ 83ου Δημοτικοῦ Σχολείου Ἀθηνῶν καὶ δαπάναις αὐτοῦ (ΟΣΚ), διὰ τῆς δημοσιεύσεως εἰς τὴν Ἐφημερίδα τῆς Κυβερνήσεως (ΦΕΚ τ. Δ' 408/77) τῆς ὑπ' ἀριθ. Π. 8612/5533/14.10.77 κοινῆς ἀποφάσεως τῶν Ὑπουργῶν Οἰκονομικῶν καὶ Ἐθνικῆς Παιδείας καὶ Θρησκευμάτων τῆς ἀπαλλοτριώσεως ἐκτάσεως ἐκ μέτρων τετραγωνικῶν 1.970 κειμένης ἐν Ἀθήναις καὶ μεταξὺ τῶν ὁδῶν Κολοκοτρώνη καὶ Ματρώζου κατέθεσεν εἰς τὸ ἐν Ἀθήναις ἑδρεῦον Ταμεῖον Παρακαταθηκῶν καὶ Δανείων τὴν δυνάμει τῆς ὑπ' ἀριθ. 379/78 ἀποφάσεως τοῦ Μονομελοῦς Πρωτοδικείου Ἀθηνῶν καθορισθεῖσαν ὑπὲρ τῶν φερομένων ὡς δικαιούχων ἀποζημίωσιν, τῆς κατὰ τὰ ἄνω ἀπαλλοτριωθείσης ἐκτάσεως ἐκδοθέντος τοῦ ὑπ' ἀριθ. 535268/4.4.79 γραμματίου ποσοῦ δραχμῶν 32.732.190 συστάσεως παρακαταθήκης τοῦ ἐν λόγῳ Ταμείου.

Ἐν Ἀθήναις τῇ 10 Ἀπριλίου 1979

Ὁ Πρόεδρος — Γενικὸς Δ/ντὴς
ΝΙΚΟΛΑΟΣ ΠΑΓΩΝΗΣ

(3)

Περὶ εἰδοποιήσεως τῆς γενομένης παρακαταθέσεως ἀποζημιώσεως λόγῳ ἀναγκαστικῆς ἀπαλλοτριώσεως ὑπὲρ τοῦ Σχολικοῦ Ταμείου τοῦ 111ου Δημοτικοῦ Σχολείου Ἀθηνῶν καὶ δαπάναις τοῦ Ὀργανισμοῦ Σχολικῶν Κτιρίων γηπέδου κειμένου ἐν Ἀθήναις.

ΟΡΓΑΝΙΣΜΟΣ ΣΧΟΛΙΚΩΝ ΚΤΙΡΙΩΝ

Τὸ ἐν Ἀθήναις καὶ ἐπὶ τῆς ὁδοῦ Φαβιέρου 30 ἑδρεῦον Νομικὸν Πρόσωπον Δημοσίου Δικαίου ὑπὸ τὴν ἐπωνυμίαν ΟΡΓΑΝΙΣΜΟΣ ΣΧΟΛΙΚΩΝ ΚΤΙΡΙΩΝ εἰδοποιεῖ ὅτι, κηρυχθείσης ὑπὲρ τοῦ Σχολικοῦ Ταμείου τοῦ 111ου Δημοτικοῦ Σχολείου Ἀθηνῶν καὶ δαπάναις αὐτοῦ (ΟΣΚ) διὰ τῆς δημοσιεύσεως εἰς τὴν Ἐφημερίδα τῆς Κυβερνήσεως (ΦΕΚ τ. Δ' 139/76) τῆς ὑπ' ἀριθ. Π. 3481/2343/5.5.76 κοινῆς ἀποφάσεως τῶν Ὑπουργῶν Οἰκονομικῶν καὶ Ἐθνικῆς Παιδείας καὶ Θρησκευμάτων τῆς ἀπαλλοτριώσεως ἐκτάσεως ἐκ μέτρων τετραγωνικῶν 2.195 κειμένης ἐν Ἀθήναις καὶ μεταξὺ τῶν ὁδῶν Κεδρηνοῦ, Μπερνάρδάκη, Κάλβου καὶ Τσέλλιου κατέθεσαν εἰς τὸ ἐν Ἀθήναις ἑδρεῦον Ταμεῖον Παρακαταθηκῶν καὶ Δανείων τῇ δυνάμει τῶν ὑπ' ἀριθ. 149/77 καὶ 2135/1978 ἀποφάσεων τοῦ Μονομ. Πρωτοδικείου Ἀθηνῶν καὶ Ἐφετείου Ἀθηνῶν καθορισθεῖσαν ὑπὲρ τῶν φερομένων ὡς δικαιούχων ἀποζημίωσιν τῆς κατὰ τὰ ἄνω ἀπαλλοτριωθείσης ἐκτάσεως ἐκδοθέντος τοῦ ὑπ' ἀριθ. 534998/5.4.79 γραμματίου ποσοῦ δραχμῶν 4.943.030 συστάσεως παρακαταθήκης τοῦ ἐν λόγῳ Ταμείου.

Ἐν Ἀθήναις τῇ 10 Ἀπριλίου 1979

Ὁ Πρόεδρος — Γενικὸς Δ/ντὴς
ΝΙΚΟΛΑΟΣ ΠΑΓΩΝΗΣ

(4)

Περὶ εἰδοποιήσεως τῆς γενομένης παρακαταθέσεως ἀποζημιώσεως λόγῳ ἀναγκαστικῆς ἀπαλλοτριώσεως ὑπὲρ τοῦ Σχολικοῦ Ταμείου τοῦ 140ου Δημοτικοῦ Σχολείου Ἀθηνῶν καὶ δαπάναις τοῦ Ὀργανισμοῦ Σχολικῶν Κτιρίων γηπέδου κειμένου ἐν Ἀθήναις.

ΟΡΓΑΝΙΣΜΟΣ ΣΧΟΛΙΚΩΝ ΚΤΙΡΙΩΝ

Τὸ ἐν Ἀθήναις καὶ ἐπὶ τῆς ὁδοῦ Φαβιέρου 30 ἑδρεῦον Νομικὸν Πρόσωπον Δημοσίου Δικαίου ὑπὸ τὴν ἐπωνυμίαν ΟΡΓΑΝΙΣΜΟΣ ΣΧΟΛΙΚΩΝ ΚΤΙΡΙΩΝ, εἰδοποιεῖ ὅτι, κηρυχθείσης ὑπὲρ τοῦ Σχολικοῦ Ταμείου τοῦ 140ου Δημοτικοῦ Σχολείου Ἀθηνῶν καὶ δαπάναις αὐτοῦ (ΟΣΚ), διὰ τῆς δημοσιεύσεως εἰς τὴν Ἐφημερίδα τῆς Κυβερνήσεως (ΦΕΚ τ. Δ' 33/1978) τῆς ὑπ' ἀριθ. Π. 12455/7868/30.1.78 κοινῆς ἀποφάσεως τῶν Ὑπουργῶν Οἰκονομικῶν καὶ Ἐθνικῆς Παιδείας καὶ Θρησκευμάτων τῆς ἀπαλλοτριώσεως ἐκτάσεως ἐκ μέτρων τετραγωνικῶν 2.096, κειμένης ἐν τῇ περιοχῇ Προμπονᾶ Ἀθηνῶν καὶ ἐπὶ τῆς ὁδοῦ Τελεσίου κατέθεσεν εἰς τὸ ἐν Ἀθήναις ἑδρεῦον Ταμεῖον Παρακαταθηκῶν καὶ Δανείων τὴν δυνάμει τῆς ὑπ' ἀριθ. 612/78 ἀποφάσεως τοῦ Μονομελοῦς Πρωτοδικείου Ἀθηνῶν καθορισθεῖσαν ὑπὲρ τῶν φερομένων ὡς δικαιούχων ἀποζημίωσιν, τῆς κατὰ τὰ ἄνω ἀπαλλοτριωθείσης ἐκτάσεως ἐκδοθέντος τοῦ ὑπ' ἀριθ. 534731/2.4.79 γραμματίου ποσοῦ δραχμῶν 1.147.927 συστάσεως παρακαταθήκης τοῦ ἐν λόγῳ Ταμείου.

Ἐν Ἀθήναις τῇ 10 Ἀπριλίου 1979

Ὁ Πρόεδρος — Γενικὸς Δ/ντὴς
ΝΙΚΟΛΑΟΣ ΠΑΓΩΝΗΣ

(5)

Περὶ εἰδοποιήσεως τῆς γενομένης παρακαταθέσεως ἀποζημιώσεως λόγῳ ἀναγκαστικῆς ἀπαλλοτριώσεως ὑπὲρ τοῦ Σχολικοῦ Ταμείου τοῦ 4ου Δημοτικοῦ Σχολείου Ν. Σμύρνης Ἀθηνῶν καὶ δαπάναις τοῦ Ὀργανισμοῦ Σχολικῶν Κτιρίων γηπέδου κειμένου ἐν Ν. Σμύρνῃ—Ἀθηνῶν.

ΟΡΓΑΝΙΣΜΟΣ ΣΧΟΛΙΚΩΝ ΚΤΙΡΙΩΝ

Τὸ ἐν Ἀθήναις καὶ ἐπὶ τῆς ὁδοῦ Φαβιέρου 30 ἑδρεῦον Νομικὸν Πρόσωπον Δημοσίου Δικαίου ὑπὸ τὴν ἐπωνυμίαν «ΟΡΓΑΝΙΣΜΟΣ ΣΧΟΛΙΚΩΝ ΚΤΙΡΙΩΝ» εἰδοποιεῖ ὅτι, κηρυχθείσης ὑπὲρ τοῦ Σχολικοῦ Ταμείου τοῦ 4ου Δημοτικοῦ Σχολείου Ν. Σμύνης—Ἀθηνῶν καὶ δαπάναις αὐτοῦ (ΟΣΚ), διὰ τῆς δημοσιεύσεως εἰς τὴν Ἐφημερίδα τῆς Κυβερνήσεως (ΦΕΚ τ. Δ' 313/76) τῆς ὑπ' ἀριθ. 8753/6345/2.10.76 κοινῆς ἀποφάσεως τῶν Ὑπουργῶν Οἰκονομικῶν καὶ Ἐθνικῆς Παιδείας καὶ Θρησκευμάτων τῆς ἀπαλλοτριώσεως ἐκτάσεως ἐκ μέτρων τετραγωνικῶν 3.354, κειμένης ἐν Ν. Σμύρνῃ Ἀθηνῶν καὶ μεταξὺ τῶν δρόμων Ζαρίφη, Παλαιῶν Πατρῶν Γερμανοῦ καὶ Ζωοδ. Πηγῆς κατέθεσεν εἰς τὸ ἐν Ἀθήναις ἑδρεῦον Ταμεῖον Παρακαταθηκῶν καὶ Δανείων τὴν δυνάμει τῆς ὑπ' ἀριθ. 815/77 ἀποφάσεως τοῦ Μονομελοῦς Πρωτοδικείου Ἀθηνῶν καθορισθεῖσαν ὑπὲρ τῶν φερομένων ὡς δικαιούχων ἀποζημίωσιν, τῆς κατὰ τὰ ἄνω ἀπαλλοτριωθείσης ἐκτάσεως ἐκδοθέντος τοῦ ὑπ' ἀριθ. 535905/9.4.79 γραμματίου ποσοῦ δραχμῶν 5.000.000 συστάσεως παρακαταθήκης τοῦ ἐν λόγῳ Ταμείου.

Ἐν Ἀθήναις τῇ 10 Ἀπριλίου 1979

Ὁ Πρόεδρος—Γενικὸς Διευθυντὴς
ΝΙΚΟΛΑΟΣ ΠΑΓΩΝΗΣ

(6)

Περὶ εἰδοποιήσεως τῆς γενομένης παρακαταθέσεως ἀποζημιώσεως λόγῳ ἀναγκαστικῆς ἀπαλλοτριώσεως ὑπὲρ τοῦ Σχολικοῦ Ταμείου τοῦ 12ου Δημοτικοῦ Σχολείου Καλλιθέας Ἀθηνῶν καὶ δαπάναις τοῦ Ὀργανισμοῦ Σχολικῶν Κτιρίων γηπέδου κειμένου ἐν Καλλιθέᾳ Ἀθηνῶν.

ΟΡΓΑΝΙΣΜΟΣ ΣΧΟΛΙΚΩΝ ΚΤΙΡΙΩΝ

Τὸ ἐν Ἀθήναις καὶ ἐπὶ τῆς ὁδοῦ Φαβιέρου 30 ἑδρεῦον Νομικὸν Πρόσωπον Δημοσίου Δικαίου ὑπὸ τὴν ἐπωνυμίαν «ΟΡΓΑΝΙΣΜΟΣ ΣΧΟΛΙΚΩΝ ΚΤΙΡΙΩΝ» εἰδοποιεῖ ὅτι, κηρυχθείσης ὑπὲρ τοῦ Σχολικοῦ Ταμείου τοῦ 12ου Δημοτικοῦ Σχολείου Καλλιθέας—Ἀθηνῶν καὶ δαπάναις αὐτοῦ (ΟΣΚ), διὰ τῆς δημοσιεύσεως εἰς τὴν Ἐφημερίδα τῆς Κυβερνήσεως (ΦΕΚ τ. Δ' 271/76) τῆς ὑπ' ἀριθ. Α. 22790/6330/3.9.1976 κοινῆς ἀποφάσεως τῶν Ὑπουργῶν Οἰκονομικῶν καὶ

Ἐθνικῆς Παιδείας καὶ Θρησκευμάτων, τῆς ἀπαλλοτριώσεως ἐκτάσεως 4.684 μ², κειμένης ἐν Καλλιθέᾳ Ἀθηνῶν καὶ μεταξὺ τῶν ὁδῶν Λυκούργου, Ἀργυρουπόλεως καὶ Λεωφ. Ἰλισσοῦ, κατέθεσεν εἰς τὸ ἐν Ἀθήναις ἑδρεῦον Ταμεῖον Παρακαταθηκῶν καὶ Δανείων τὴν δυνάμει τῶν ὑπ' ἀριθ. 1164/1977 καὶ 7390/78 ἀποφάσεων τοῦ Μονομελοῦς Πρωτοδικείου Ἀθηνῶν καὶ Ἐφετείου Ἀθηνῶν καθορισθεῖσαν ὑπὲρ τῶν φερομένων ὡ ςδικαιούχων ἀποζημίωσιν, τῆς κατὰ τὰ ἄνω ἀπαλλοτριωθείσης ἐκτάσεως, ἐκδοθέντος τοῦ ὑπ' ἀριθ. 535906/9.4.79 γραμματίου ποσοῦ δραχμῶν 8.125.161 συστάσεως παρακαταθήκης τοῦ ἐν λόγῳ Ταμείου.

Ἐν Ἀθήναις τῇ 10 Ἀπριλίου 1979

Ὁ Πρόεδρος—Γενικὸς Διευθυντὴς
ΝΙΚΟΛΑΟΣ ΠΑΓΩΝΗΣ

Ἀριθ. ΔΔ/Φ 217.84 (7)

Περὶ εἰδοποιήσεως παρακαταθέσεως ἀπὸ τὴ ΔΕΗ συμπληρωματικῆς ἀποζημιώσεως γιὰ ἀναγκαστικὴ ἀπαλλοτρίωση ἐκτάσεως στὸ Νομὸ Ἀρκαδίας. Ὀρυχεῖον Μεγαλοπόλεως. Ἀνάπτυξη Ὀρυχείου «Κυπαρίσσια».

ΔΗΜΟΣΙΑ ΕΠΙΧΕΙΡΗΣΙΣ ΗΛΕΚΤΡΙΣΜΟΥ

Σύμφωνα μὲ τὶς διατάξεις τῶν ἄρθρων 7 καὶ 8 τοῦ Ν.Δ. 797/1971 «περὶ ἀναγκαστικῶν ἀπαλλοτριώσεων», πληροφοροῦμε ὅλους, ὅσους:

α) Ἔχουν δικαιώματα κυριότητας ἢ ἄλλα ἐμπράγματα δικαιώματα, ἢ

β) Ἔχουν ἐγγράψει ὑποθήκη ἢ ἔχουν ἐπιβάλει κατάσχεση ἢ μὲ ὁποιοδήποτε τρόπο διεκδικοῦν τὰ ἀκίνητα ποὺ βρίσκονται στὴν Κοινότητα Κυπαρισσίων τοῦ Νομοῦ Ἀρκαδίας, ποὺ ἔχουν ἀπαλλοτριωθεῖ μὲ τὴν Β. 1628/4020/6.9.77 (ΦΕΚ Δ' 367/77) ἀπόφαση Ὑπουργῶν Οἰκονομικῶν καὶ Βιομηχανίας - Ἐνεργείας γιὰ τὴν ἀνάπτυξη τοῦ Ὀρυχείου «Κυπαρίσσια» ΑΗΣ Μεγαλοπόλεως, τὰ ἑξῆς:

Ἡ συμπληρωματικὴ ἀποζημίωση ποὺ προέκυψε ἀπὸ τὴν διαφορὰ μεταξὺ τῶν προσωρινῶν τιμῶν ποὺ καθόρισε ἡ 107/1978 ἀπόφαση τοῦ Μονομελοῦς Πρωτοδικείου Τριπόλεως καὶ τῶν ὁριστικῶν τιμῶν ποὺ καθόρισε ἡ 311/78 ἀπόφαση τοῦ Ἐφετείου Ναυπλίου γιὰ τὰ ἀνωτέρω ἀκίνητα καὶ γιὰ τὰ συστατικὰ καὶ παραρτήματα αὐτῶν, ἔχουν κατατεθεῖ στὸ Ταμεῖο Παρακαταθηκῶν καὶ Δανείων μὲ τὸ 536478/13.4.79 γραμμάτιο συστάσεως παρακαταθήκης, ποσοῦ δραχμῶν τριάντα ἕξι χιλιάδων τριακοσίων ἐνενήντα δύο (36.392).

Τὰ ἀνωτέρω ἀκίνητα ἀναφέρονται στὸν 2—432/29.9.77 κτηματολογικὸ πίνακα τῆς ΔΕΗ.

Ἡ ἀνωτέρω ἀποζημίωση εἶναι ἀποδοτέα στοὺς δικαιούχους ποὺ θὰ ἀναγνωρισθοῦν σύμφωνα μὲ τὸ νόμο.

Ἐν Ἀθήναις τῇ 19 Ἀπριλίου 1979

Ὁ Νομικὸς Σύμβουλος
Γ. ΜΕΛΑΣ

ΠΟΛΕΟΔΟΜΙΑ

ΑΠΟΦΑΣΕΙΣ

Ἀριθ. Δ.Π 1873 (8)

Περὶ κυρώσεως τῆς ἀπὸ 13.6.1978 ἐκθέσεως ἀναθεωρήσεως τῶν ὁρίων οἰκισμοῦ Δρυμοῦ Ν. Θεσσαλονίκης, ποὺ προϋπάρχει τοῦ 1923.

Ο ΝΟΜΑΡΧΗΣ ΘΕΣΣΑΛΟΝΙΚΗΣ

Ἔχοντας ὑπόψη:

1) Τὸ ἀπὸ 17.7.1923 Ν. Δ/γμα «περὶ σχεδίων πόλεων, κωμῶν καὶ συνοικισμῶν τοῦ Κράτους καὶ οἰκοδομῆς αὐτῶν».

2) Τὴν ἀπόφαση τοῦ Ὑπουργοῦ Δημ. Ἔργων «περὶ τρόπου καθορισμοῦ ὁρίων οἰκισμῶν ποὺ προϋπῆρχαν τοῦ ἔτους 1923 καὶ ἐστεροῦντο ἐγκεκριμένου σχεδίου ρυμοτομίας», μὲ ἀριθμὸ Ε. 35400/ἀπὸ 6 Δεκεμβρίου 1975.

3) Τὴ Δ/γὴ τοῦ ΥΠ. Δ.Ε. ἀριθ. Ε. 8368, σχετ. Ε. 4619 ἀπὸ 16 Μαρτίου 1976.

4) Τὸ ἔγγραφο τῆς Κοινότητας Δρυμοῦ ἀριθ. 31749/17.9.1977, στὸ ὁποῖο ἀναφέρεται ὅτι κατὰ τὸν πρῶτο καθορισμὸ τῶν ὁρίων τοῦ οἰκισμοῦ δὲν ἔχουν συμπεριληφθεῖ παλαιὰ κτίσματα ποὺ ὑπῆρχαν πρὶν ἀπὸ τὸ 1923.

5) Τὴν ἀπόφαση τοῦ Κοινοτικοῦ Συμβουλίου Λαγυνῶν ἀριθ. 45/1978.

6) Τὴν ἀπόφασή μας ἀριθ. Δ.Π. 47312/12.11.77, μὲ τὴν ὁποία συγκροτήθηκε ἐπιτροπὴ ἀναθεωρήσεως τῶν ὁρίων βάσει τῆς ἐγκυκλίου τοῦ ΥΠ. Δ.Ε. ἀριθ. Ε. 35400/6.12.75.

7) Τὴ γνωμοδότηση τοῦ Περιφερειακοῦ Συμβουλίου ἀριθ. 9/148/1.3.79 ἡ ὁποία εἶναι σύμφωνη μὲ τὴν εἰσήγηση τοῦ Τμήματος Πολ/κῶν Μελετῶν τῆς Δ/νσεως Πολ/μίας Ν. Θεσσαλονίκης, ἀποφασίζουμε:


Κυρώνουμε τὴν ἀπὸ 13.6.1978 ἔκθεση ἀναθεωρήσεως τῆς ἐπιτροπῆς, θεωρημένη ἀπὸ τὸ Δ/ντὴ Πολ/μίας, μὲ τὴν ὁποία καθορίζονται τὰ ὅρια τοῦ οἰκισμοῦ Δρυμοῦ Ν. Θεσ/νίκης, ὅπως ἀκριβῶς εἰκονίζεται στὸ τοπογραφικὸ σκαρίφημα ποὺ τὴ συνοδεύει.

Ἡ ἀπόφαση αὐτὴ νὰ δημοσιευθεῖ στὴν Ἐφημερίδα τῆς Κυβερνήσεως.

Θεσσαλονίκη, 28 Μαρτίου 1979

Ὁ Νομάρχης
ΑΛΕΞ. ΤΣΑΚΩΝΑΣ

Σκαρίφημα οικισμού Δρυμού
προϋφισταμένου τού 1923.

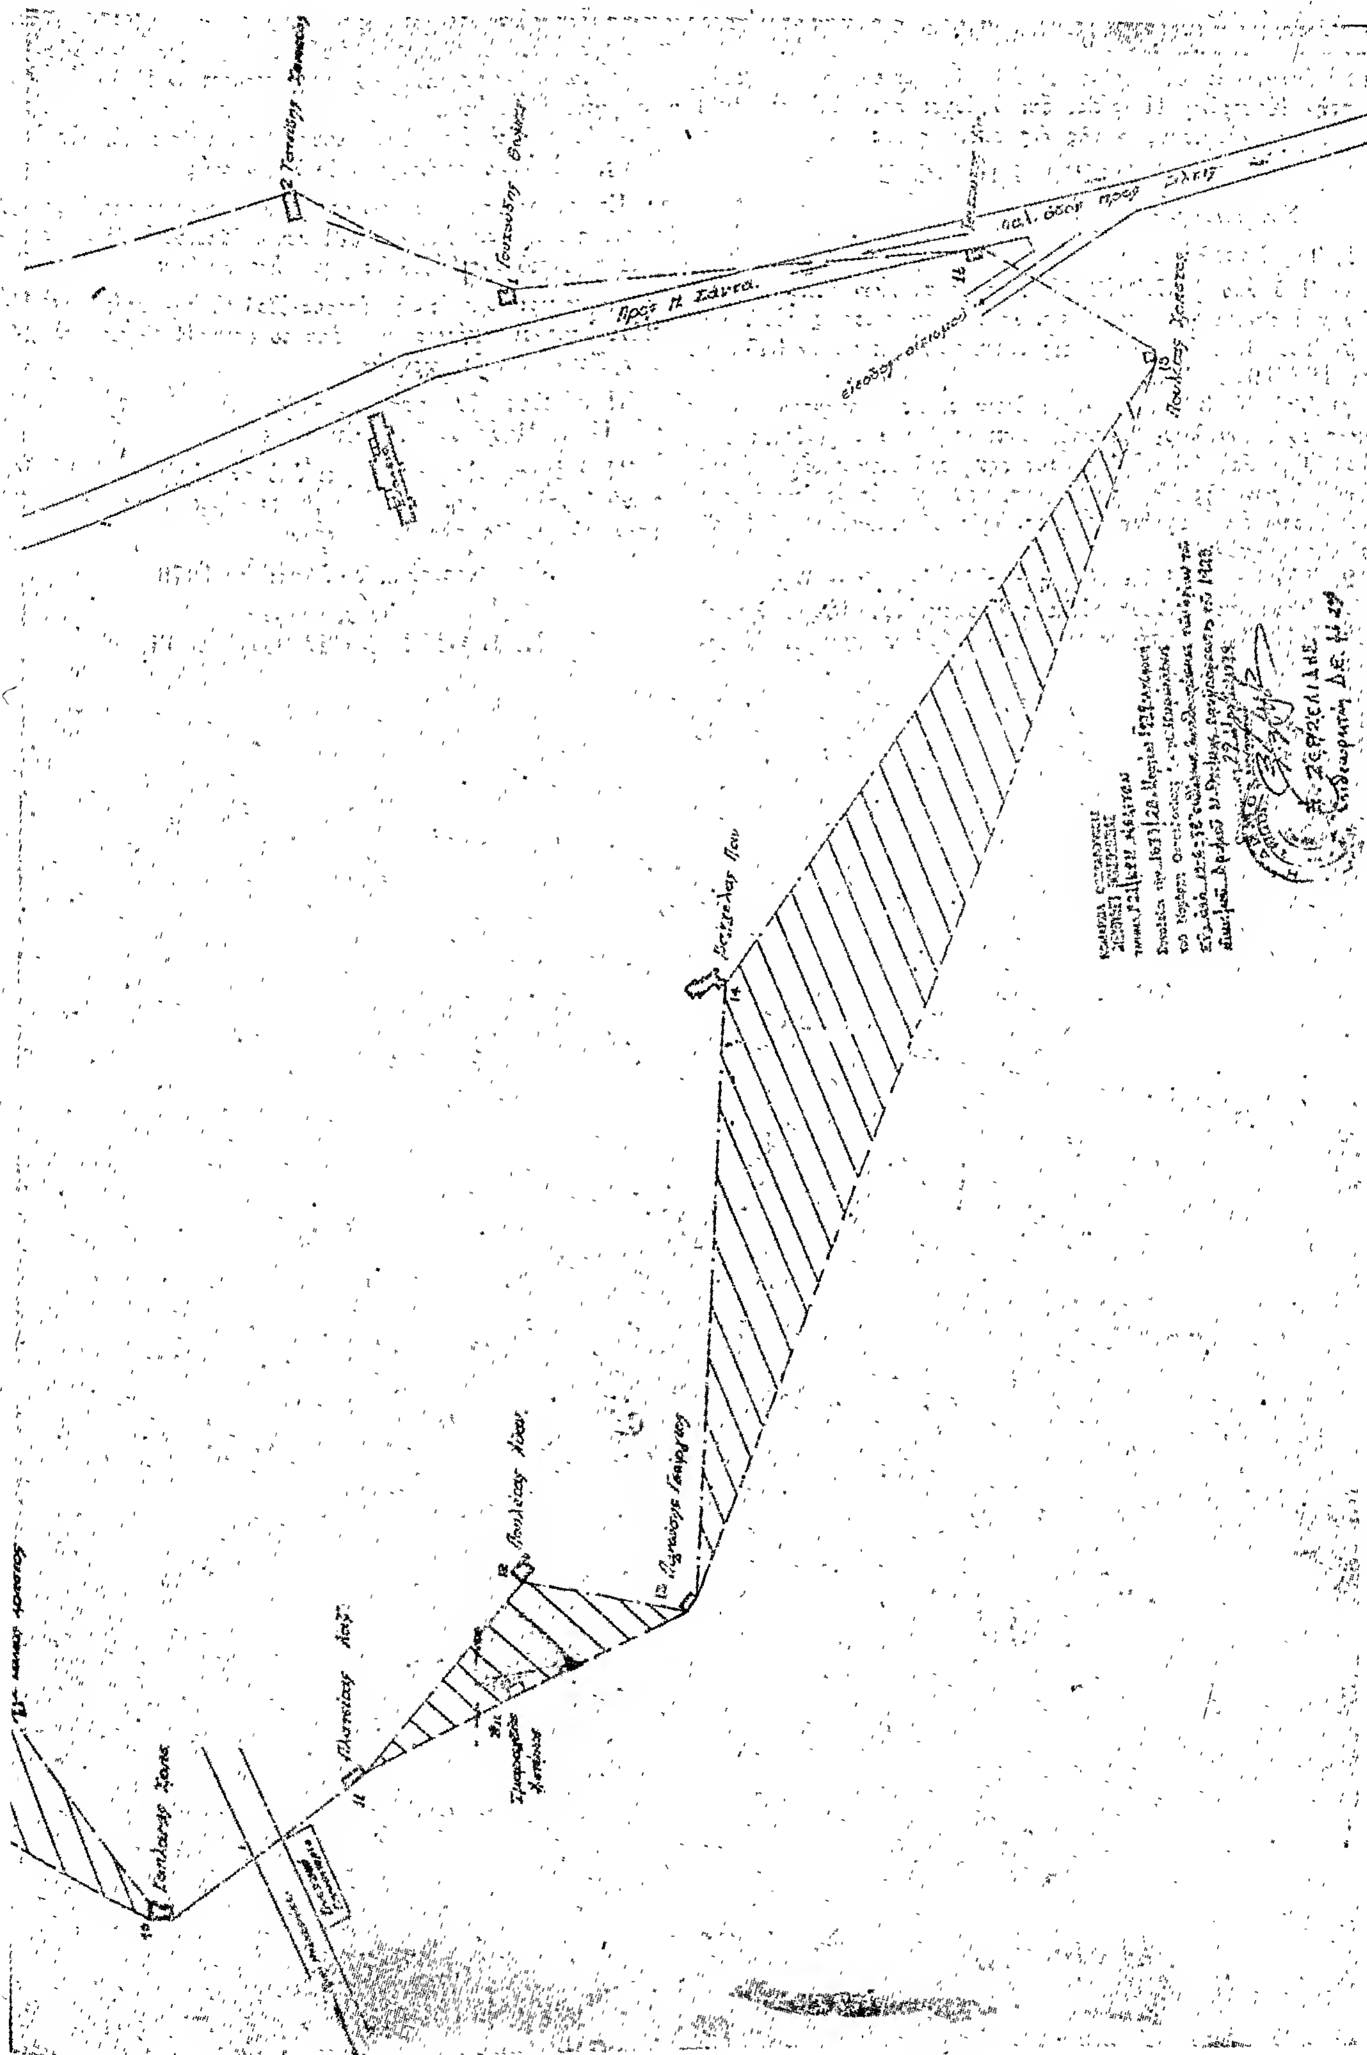

'Αριθ. 4032 (9)

Περὶ ἀναγνωρίσεως παρόδου ὁδοῦ Γ. 'Ολυμπίου, στὸ ΟΤ 241, στὴν Κατερίνη Πιερίας, ὅτι ὑπάρχει πρὶν ἀπὸ τὸ 1923 καὶ χαρακτηρισμὸς αὐτῆς ὡς διατηρητέας.

Ο ΝΟΜΑΡΧΗΣ ΠΙΕΡΙΑΣ

Σύμφωνα μέ:

1. Τὶς διατάξεις:

α) Τοῦ ἀπὸ 17.7.1923 Ν.Δ. «περὶ σχεδίων πόλεων, κωμῶν καὶ συνοικισμῶν τοῦ Κράτους καὶ ἀνεγέρσεως αὐτῶν».

β) Τοῦ Β.Δ. 712/70, ὅπως τροποποιήθηκε μὲ τὰ 677/71 καὶ 198/1972 Β.Δ.

γ) Τοῦ Ν. 3200/55 «περὶ διοικητικῆς ἀποκεντρώσεως», ὅπως ἔχει συμπληρωθεῖ καὶ τροποποιηθεῖ μεταγενέστερα.

δ) Τὴν ἀπὸ 16.4.79 γνωμοδότηση τοῦ Συμβουλίου Δημοσίων Ἔργων τῆς Νομαρχίας μας, κατὰ τὴν ὁποία ἐγκρίνεται ἡ ἀνωτέρω ἀναφερομένη πάροδος ὡς προϋφισταμένη τοῦ 1923 καὶ διατηρητέα.

2. Τὴν ἀπὸ 16.1.79 αἴτηση τῆς 'Αλίκης Τασούλα.

3. Τοὺς ἀκόλουθους τίτλους ἰδιοκτησίας: Τὸ μὲ ἀριθμὸ 22907/1946 πωλητήριο συμβόλαιο συμβολαιογράφου Κατερίνης Ξεν. Συλλοπούλου, ἀπὸ τοὺς ὁποίους προκύπτει ὅτι ἡ πάροδος ὁδοῦ Γ. 'Ολυμπίου ὑπάρχει πρὶν ἀπὸ τὸ 1923.

4. Τὸ τοπογραφικὸ σχεδιάγραμμα τοῦ Πολ. Μηχ/κοῦ Γεωργίου Οἰκονόμου.

5. Τὸ ἀπὸ τὸ ἔτος 1928 ρυμοτομικὸ σχέδιο πόλεως Κατερίνης, στὸ ὁποῖο φαίνεται ἡ ἐν λόγω ὁδός.

'Επειδὴ ἀπὸ τὰ ἀνωτέρω στοιχεῖα προκύπτει ὅτι ἡ ἐν λόγω πάροδος ὑφίσταται ἀπὸ τὸ 1901 καὶ δεδομένου ὅτι κανένα στοιχεῖο περὶ τοῦ ἀντιθέτου ὑπάρχει, ἀποφασίζουμε:

'Αναγνωρίζουμε ὅτι ἡ πάροδος ὁδοῦ Γ. 'Ολυμπίου, στὸ Ο.Τ. 241, ὑπάρχει νομίμως πρὶν ἀπὸ τὸ ἔτος 1923 καὶ τὴ χαρακτηρίζουμε ὡς διατηρητέα.

'Η πάροδος αὐτὴ φαίνεται στὸ τοπογραφικὸ σχεδιάγραμμα τοῦ Πολ. Μηχ/κοῦ Γεωργίου Οἰκονόμου.

'Η ἀπόφαση αὐτὴ ποὺ ἰσχύει ἀπὸ τὴν ἡμέρα ποὺ θὰ δημοσιευθεῖ στὴν 'Εφημερίδα τῆς Κυβερνήσεως, νὰ δημοσιευθεῖ στὴν 'Εφημερίδα τῆς Κυβερνήσεως.

Κατερίνη, 25 'Απριλίου 1979

'Ο Νομάρχης
Ν. ΠΑΠΑΔΗΜΗΤΡΙΟΥ—ΔΟΥΚΑΣ

ΤΟΠΟΓΡΑΦΙΚΟ ΔΙΑΓΡΑΜΜΑ

της παρόδου της οδού Γεωργ. Ολυμπίου μετά των πέριξ οικοπέδων

ΚΛΙΜΑΞ 1:500

Κοζάνη Ιανουάριος 1979

ο Μηχ/κός

οδός Μ. Αλεξάνδρου

οδός Γ. Ολυμπίου

οδός Αγ. Λαύρας

Ο.Τ. 241

Ο.Τ. 240

Ο.Τ. 250

ΑΝΑΚΟΙΝΩΣΕΙΣ

(10)

Περὶ εἰδοποιήσεως γενομένης παρακαταθέσεως ἀποζημιώσεως ρυμοτομηθέντος καὶ προσκυρωτέου τμημάτων ἀκινήτου κειμένου ἐν τῇ περιφερείᾳ τοῦ Δήμου Ἁγίου Δημητρίου (Μπραχαμίου) τοῦ Νομοῦ Ἀττικῆς.

Διὰ τῆς ὑπ' ἀριθμὸν 77/1973 πράξεως προσκυρώσεως καὶ ἀναλογισμοῦ ἀποζημιώσεως λόγῳ ρυμοτομίας τῆς Ὑπηρεσίας Πολεοδομίας τῆς Νομαρχίας Ἀττικῆς (Διαμέρισμα Πειραιῶς) κυρωθείσης διὰ τῆς ὑπ' ἀριθμὸν 231473/1974 ἀποφάσεως τῆς Νομαρχίας Ἀττικῆς α) ἐκρίθη προσκυρωτέα εἰς τὴν ἰδιοκτησίαν Εὐστρατίου Λάμπρου Μιχαὴλ λωρὶς ἀκινήτου ἐμβαδοῦ 9,10 τετραγωνικῶν μέτρων κειμένη ἐν τῇ περιοχῇ τοῦ Δήμου Ἁγίου Δημητρίου (Μπραχαμίου) Ἀττικῆς καὶ ἐπὶ τῆς ὁδοῦ Θ. Τριάντη ἀνήκουσα εἰς τὸ ὑπ' ἀριθμὸν 1099 οἰκοδομικὸν τετράγωνον ἐμφαινομένη δὲ ὑπὸ τοὺς ἀριθμοὺς 5-6-8-5 εἰς τὸ συνοδεῦον τὴν ἄνω πράξιν 77/1973 ἀπὸ 29.11.1973 τοπογραφικὸν διάγραμμα τοῦ Τεχνικοῦ Ὑπαλλήλου Κ. Στεφανάκη καὶ β) ὑπεχρεώθη ἡ αὐτὴ ἰδιοκτησία Εὐστρατίου Λάμπρου Μιχαὴλ ὅπως ἀποζημιώσῃ τὸν ἰδιοκτήτη τῆς ὑπὸ στοιχεῖα 2-3-5-8-10-2 τοῦ αὐτοῦ ὡς ἄνω τοπογραφικοῦ διαγράμματος ρυμοτομουμένης λωρίδος κειμένης ὁμοίως ἐν τῇ περιοχῇ τοῦ Δήμου Ἁγίου Δημητρίου πρὸς σχηματισμὸν τῆς προδιαληφθείσης ὁδοῦ Θ. Τριάντη. Ὁ Εὐστράτιος Λάμπρου Μιχαὴλ κατέθηκεν εἰς τὸ Ταμεῖον Παρακαταθηκῶν καὶ Δανείων (Κεντρικὸν Κατάστημα Ἀθηνῶν) α) δραχμὰς 310.720 ἀντιστοιχούσας εἰς τὴν δυνάμει τῆς ὑπ' ἀριθμὸν 414/1977 ἀποφάσεως τοῦ Μονομελοῦς Πρωτοδικείου Ἀθηνῶν καθορισθεῖσαν προσωρινὴν τιμὴν μονάδος ἀποζημιώσεως ἐκ 3.200 δραχμῶν κατὰ τετραγωνικὸν μέτρον ὀφειλομένην ὑπ' αὐτοῦ ἀποζημίωσιν τῶν προσκυρωτέας καὶ ρυμοτομηθείσης ὡς ἄνω ἰδιοκτησίας ὑπὲρ τοῦ δυνάμει δικαστικῆς ἀποφάσεως ἀναγνωρισθησομένου δικαιούχου τῆς ἐν λόγῳ ἀποζημιώσεως ἐκδοθέντος τοῦ ὑπ' ἀριθμὸν 492788/12.5.1978 Γραμματίου Συστάσεως Παρακαταθήκης ὅπερ Γραμμάτιον κατετέθη ὑπ' αὐτοῦ εἰς τὴν συμβολαιογράφον Ἀθηνῶν Ἀθανασίαν Καπέλλου δυνάμει τῆς ἐπὶ τούτῳ συνταχθείσης ὑπ' ἀριθμὸν 3398/1978 πράξεώς της σὺν τῇ δηλώσῃ ὅπως ἀποδώσῃ τοῦτο εἰς τὸν διὰ δικαστικῆς ἀποφάσεως ἀναγνωρισθησόμενον δικαιοῦχον τῆς ἐν λόγῳ ἀποζημιώσεως, β) δραχμὰς 48.550 διὰ τὴν αὐτὴν ὡς ἄνω αἰτίαν ἀντιστοιχούσας εἰς τὴν διαφορὰν μεταξὺ τῆς ὡς ἄνω καθορισθείσης προσωρινῆς τιμῆς μονάδος ἀποζημιώσεως καὶ τῆς ὁριστικῆς τοιαύτης ἐκ δραχμῶν 3.700 κατὰ τετραγωνικὸν μέτρον τῆς καθορισθείσης δυνάμει τῆς ὑπ' ἀριθμὸν 8275/1978 ἀποφάσεως τοῦ Ἐφετείου Ἀθηνῶν καὶ γ) δραχμὰς 17.400 ἀντιστοιχούσας εἰς τὰ δυνάμει τῶν προδιαληφθεισῶν ἀποφάσεων ὑπ' ἀριθμοὺς 414/77 ἀπόφασιν τοῦ Μονομελοῦς Πρωτοδικείου Ἀθηνῶν καὶ 8275/1978 ἀπόφασιν τοῦ Ἐφετείου Ἀθηνῶν ἐπιδικασθεῖσαν ὑπὲρ τῆς δικαιούχου (φερομένης) τῆς ἀποζημιώσεως Φραγκούλας θυγατρὸς Νικ. Μαργαρίτη δικαστικὴν δαπάνην εἰς βάρος τοῦ Εὐστρατίου Λάμπρου Μιχαὴλ ἐκδοθέντων ἀντιστοίχως τῶν ὑπ' ἀριθμοὺς 532654 καὶ 532653 τῆς 16ης Μαρτίου 1979 Γραμματίων Συστάσεως Παρακαταθήκης κατατεθεισῶν ὑπ' αὐτοῦ εἰς τὴν αὐτὴν ὡς ἄνω συμβολαιογράφον Ἀθηνῶν Ἀθανασίαν Καπέλλου δυνάμει τῆς ἐπὶ τούτῳ συνταχθείσης ὑπ' ἀριθμὸν 4843/1979 πράξεώς της σὺν τῇ δηλώσει ὅπως ἀποδώσῃ ταῦτα τὸ μὲν πρῶτον εἰς τὸν διὰ δικαστικῆς ἀποφάσεως ἀναγνωρισθησόμενον δικαιοῦχον τὸ δὲ δεύτερον εἰς τὴν ρηθεῖσαν Φραγκούλαν Θυγ. Νικ. Μαργαρίτη.

Ἐν Ἀθήναις τῇ 26 Ἀπριλίου 1979

Ὁ Πληρεξούσιος Δικηγόρος
ΑΝΤΩΝΙΟΣ Χ. ΒΑΡΒΑΡΙΓΟΣ

(Ἀριθ. τριπλ. 24319/79 τοῦ Δημ. Ταμ. Γεν. Ἐπ. Ἀθηνῶν τῆς 28.4.1979).